


Ortsgemeinde Körperich

Bebauungsplan "Auf dem Wehr"

Fassung zum Satzungsbeschluss

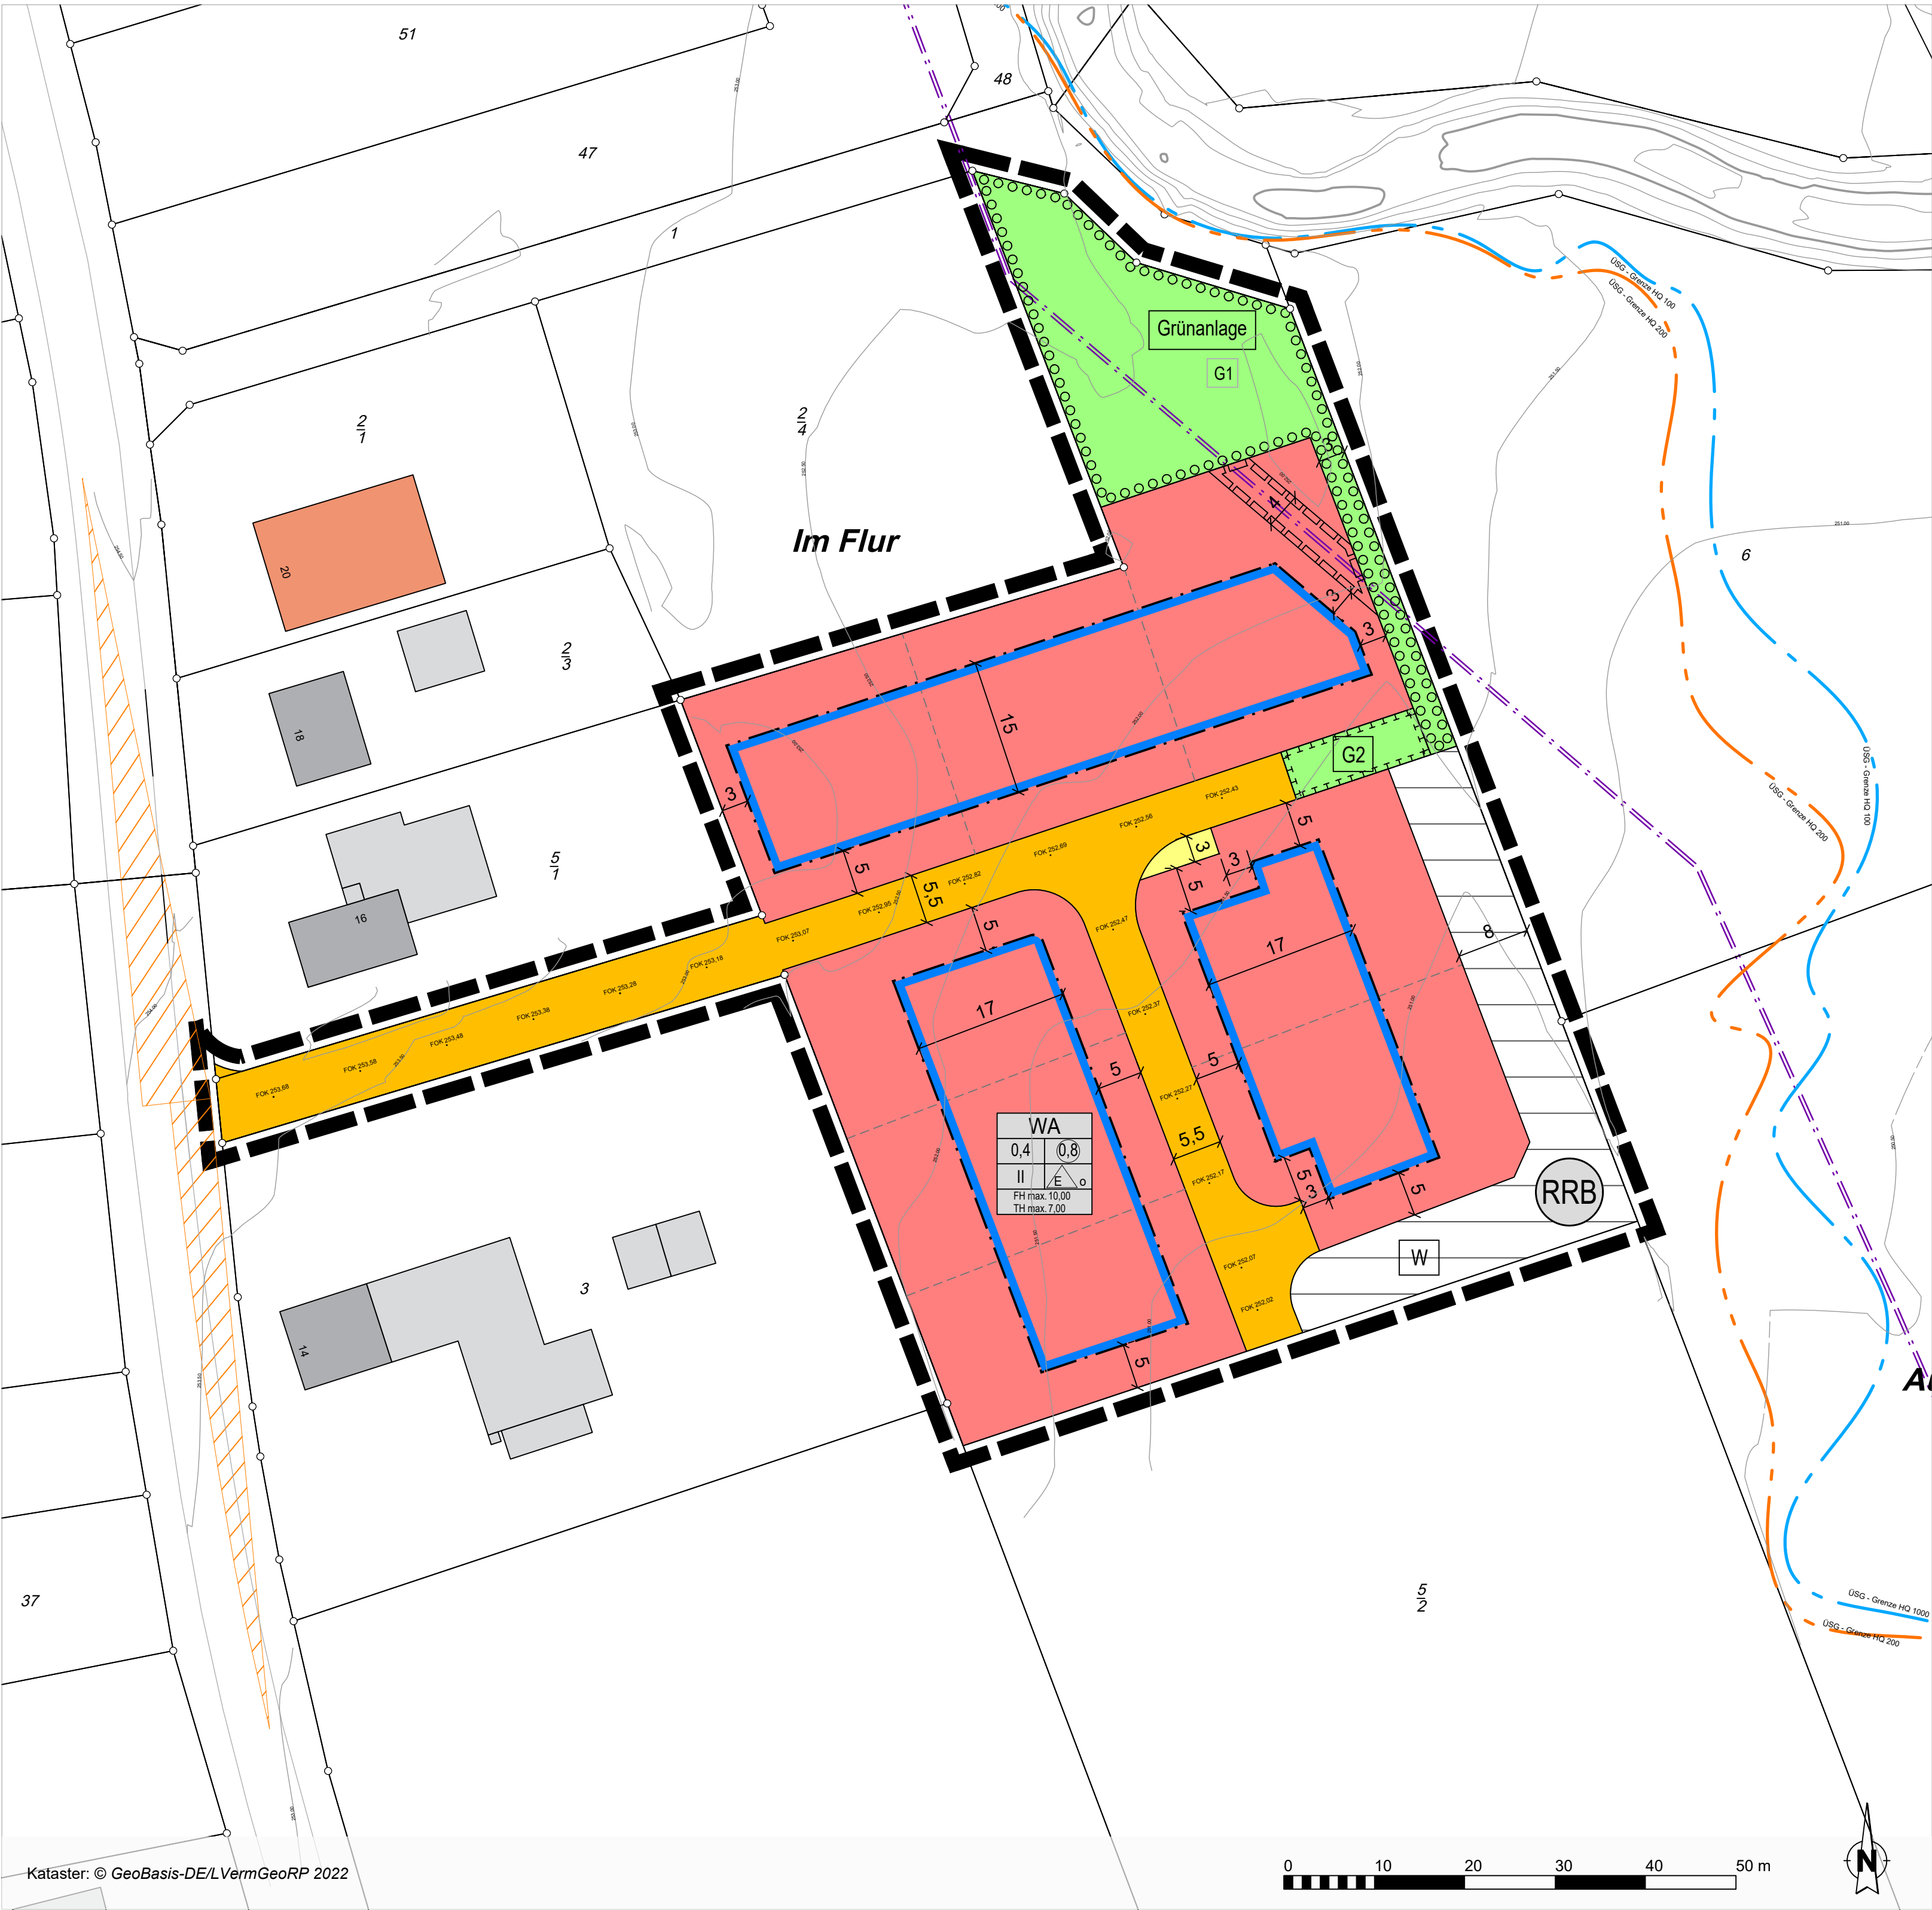

Rechtsgrundlagen

Baugesetzbuch (BauGB) vom 03.11.2017 (BGBl. I, S. 3634), zuletzt geändert durch Artikel 3 des Gesetzes vom 20.12.2023 (BGBl. 2023 I Nr. 394)	Landesnaturschutzgesetz (LNatSchG) vom 06.10.2015 (GVBl., S. 283), zuletzt geändert durch Artikel 8 des Gesetzes vom 26.06.2020 (GVBl., S. 287)
Baunutzungsverordnung (BauNVO) vom 21.11.2017 (BGBl. I, S. 3786), zuletzt geändert durch Artikel 2 des Gesetzes vom 03.07.2023 (BGBl. 2023 I Nr. 176)	Denkmalschutzgesetz (DSchG) vom 23.03.1978 (GVBl., S. 159), zuletzt geändert durch Artikel 4 des Gesetzes vom 28.09.2021 (GVBl., S. 543)
Bundesnaturschutzgesetz (BNatSchG) vom 29.07.2009 (BGBl. I, S. 2542), zuletzt geändert durch Artikel 3 des Gesetzes vom 08.12.2022 (BGBl. I, S. 2240)	Landesnachbarrechtsgesetz (LNRG) vom 15.06.1970 (GVBl. 1970, 198), zuletzt geändert durch Artikel 1 des Gesetzes vom 21.07.2003 (GVBl. S. 209)
Bundes-Immissionsschutzgesetz (BImSchG) vom 17.05.2013 (BGBl. I, S. 1274), zuletzt geändert durch Artikel 11 Absatz 3 des Gesetzes vom 26.07.2023 (BGBl. 2023 I S. 202)	
Landesbauordnung Rheinland-Pfalz (LBauO) vom 24.11.1998 (GVBl., S. 365), zuletzt geändert durch Gesetz vom 07.12.2022 (GVBl., S. 403)	
Gemeindeordnung Rheinland-Pfalz (GemO) vom 31.01.1994 (GVBl., S. 153), zuletzt geändert durch Artikel 2 des Gesetzes vom 24.05.2023 (GVBl., S. 133)	

Bestandteile des Bebauungsplans

Dieser Bebauungsplan besteht aus der Planzeichnung im Maßstab 1:500 sowie den textlichen Festsetzungen. Die Begründung und der Umweltbericht sind dem Bebauungsplan beigelegt.

Legende

Art der baulichen Nutzung
(§ 5 Abs.2 Nr.1, § 9 Abs.1 Nr.1 des Baugesetzbuches -BauGB-, §§ 1 bis 11 der Baunutzungsverordnung -BauNVO-)

Allgemeine Wohngebiete
(§ 4 BauNVO)

Bauweise, Baulinien, Baugrenzen
(§ 9 Abs.1 Nr.2 BauGB, § 22 und 23 BauNVO)

Baugrenze

Verkehrsflächen
(§ 9 Abs.1 Nr.11 und Abs.6 BauGB)

Öffentliche Straßenverkehrsflächen

Flächen für Versorgungsanlagen, für die Abfallentsorgung und Abwasserbeseitigung sowie für Ablagerungen Anlagen, Einrichtungen und sonstige Maßnahmen, die dem Klimawandel entgegenwirken
(§ 5 Abs.2 Nr.2b, 4 und Abs.4, § 9 Abs.1 Nr.12, 14 und Abs.6 BauGB)

Fläche für Regenrückhaltebecken (RRB)

Flächen für das Aufstellen von Mülltonnen

Grünflächen
(§ 5 Abs.2 Nr.5 und Abs.4, § 9 Abs.1 Nr.15 und Abs.6 BauGB)

Öffentliche Grünflächen

Planungen, Nutzungsregelungen, Maßnahmen und Flächen für Maßnahmen zum Schutz, zur Pflege und zur Entwicklung von Natur und Landschaft
(§ 5 Abs.2 Nr.10 und Abs.4, § 9 Abs.1 Nr.20, 25 und Abs.6 BauGB)

Umgrenzung von Flächen für Maßnahmen zum Schutz zur Pflege und Entwicklung von Natur und Landschaft
(§ 5 Abs.2 Nr.10 und Abs.4, § 9 Abs.1 Nr.20 und Abs.6 BauGB)

Umgrenzung von Flächen zum Anpflanzen von Bäumen, Sträuchern und sonstigen Bepflanzungen
(§ 9 Abs.1 Nr.25 Buchstabe a) Abs.6 BauGB)

Sonstige Planzeichen

Mit Geh-, Fahr- und Leitungsrechten zu belastende Flächen
(§ 9 Abs.1 Nr.21 und Abs.6 BauGB)

Grenze des räumlichen Geltungsbereiches
(§ 9 Abs.7 BauGB)

Mischwasserkanal

vorgeschlagene Grundstücksgrenzen

G1 grünordnerische Regelungen (siehe Textfestsetzungen)

Sichtfeld 70m-v50

Erläuterung Nutzungsschablone

Art der baulichen Nutzung	WA	
Grundflächenzahl	0,4	0,8
Anzahl Vollgeschosse	II	E
Firsthöhe	FH max. 10,00	TH max. 7,00
		Geschossflächenzahl
		Bebauungsart & Bauweise
		Traufhöhe

Verfahrensvermerke

Aufstellungsbeschluss

Aufstellungsbeschluss durch den Ortsgemeinderat gemäß § 2 (1) BauGB am

Frühzeitige Beteiligung

Offenlegung gemäß § 3 (1) BauGB vom bis einschließlich

Behörden und Träger öffentlicher Belange Schreiben vom

Offenlegung und Beteiligung der Behörden

Offenlegung gemäß § 3 (2) BauGB vom bis einschließlich

Behörden und Träger öffentlicher Belange Schreiben vom

Satzungsbeschluss

Satzungsbeschluss gemäß § 24 GemO und § 10 (1) BauGB am

Körperich, den (Ortsbürgermeister)

Ausfertigung

Die Übereinstimmung des textlichen und zeichnerischen Inhaltes dieses Bebauungsplanes mit dem Willen des Ortsgemeinderates sowie die Einhaltung des gesetzlich vorgeschriebenen Verfahrens zur Aufstellung des Bebauungsplanes werden bekundet.

Körperich, den (Ortsbürgermeister)

Anordnung der Bekanntmachung

ortsübliche Bekanntmachung angeordnet am

Bekanntmachung

ortsübliche Bekanntmachung gemäß § 10 (3) BauGB am

Rechtskraft

In-Kraft-Treten des Bebauungsplanes am

Körperich, den (Ortsbürgermeister)


Ortsgemeinde Körperich

Bebauungsplan "Auf dem Wehr"

Fassung zum Satzungsbeschluss

Stand: 01. Februar 2024

Maßstab: 1:500

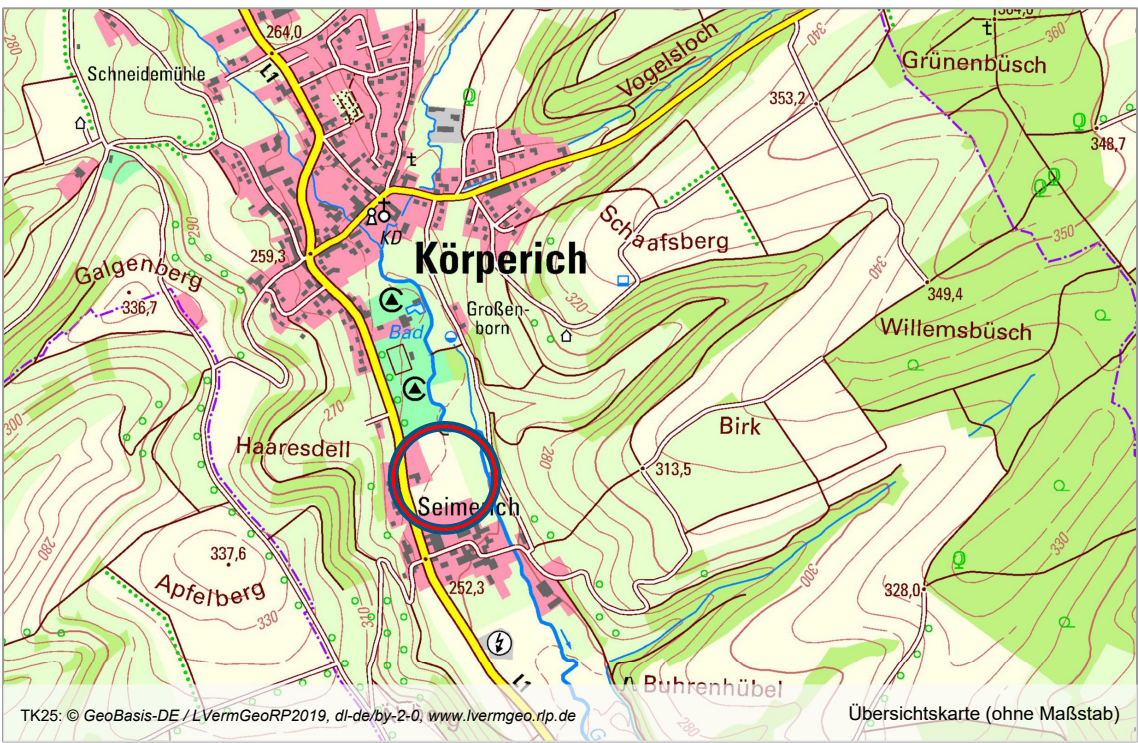

Erarbeitet durch:	Planung1 Stadtplanung Beratung	Dipl.-Ing. Daniel Heßer Freier Stadtplaner AKRP Schloßstraße 11 54516 Wittlich	www.planung1.de info@planung1.de T 06571 177 98 00 F 06571 177 98 01
-------------------	-------------------------------------	---	---