


Ortsgemeinde Nusbaum

Bebauungsplan "Bradenborn"

Fassung zum Satzungsbeschluss

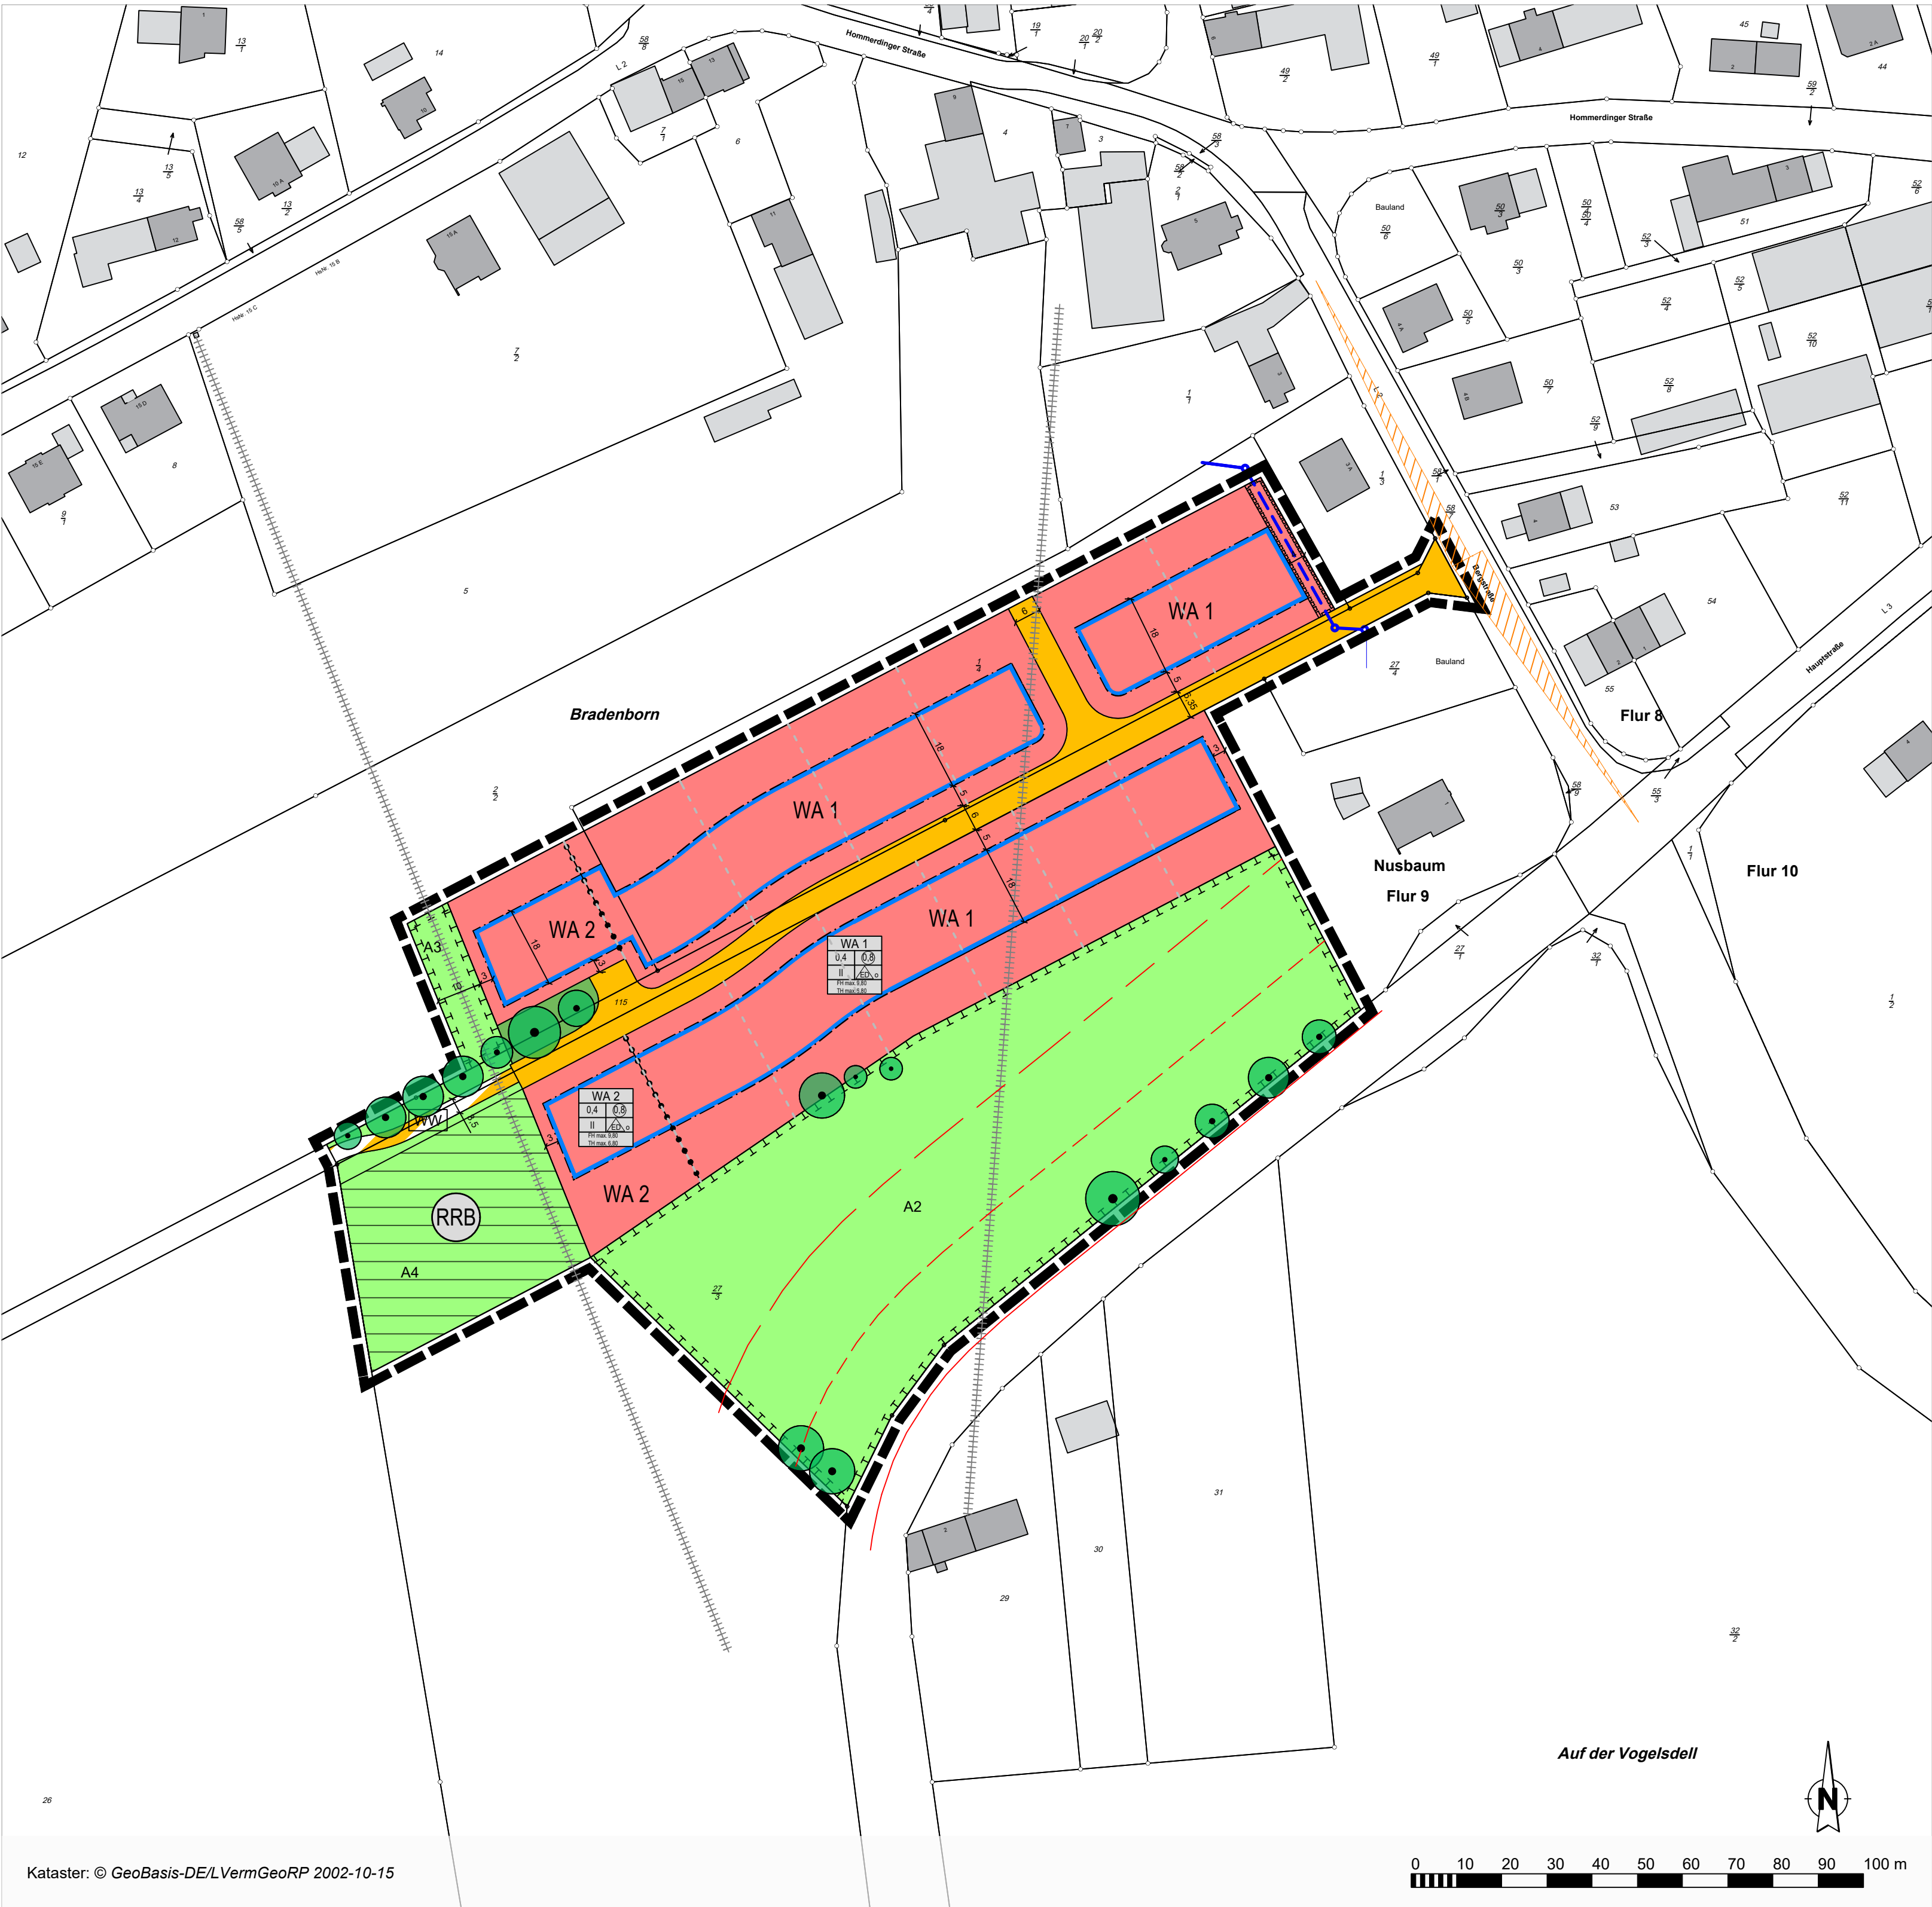

Rechtsgrundlagen

Baugesetzbuch (BauGB) vom 03.11.2017 (BGBl. I, S. 3634), zuletzt geändert durch Artikel 2 des Gesetzes vom 04.01.2023 (BGBl. 2023 I Nr. 6)

Baunutzungsverordnung (BauNVO) vom 21.11.2017 (BGBl. I, S. 3786), zuletzt geändert durch Artikel 3 des Gesetzes vom 04.01.2023 (BGBl. 2023 I Nr. 6)

Planzeichenverordnung (PlanZV) vom 18.12.1990 (BGBl. I, S. 58), zuletzt geändert durch Artikel 3 des Gesetzes vom 14.06.2021 (BGBl. I, S. 1802)

Bundesnaturschutzgesetz (BNatSchG) vom 29.07.2009 (BGBl. I, S. 2542), zuletzt geändert durch Artikel 3 des Gesetzes vom 08.12.2022 (BGBl. I, S. 2240)

Bundesimmissionsschutzgesetz (BImSchG) vom 17.05.2013 (BGBl. I, S. 1274), zuletzt geändert durch Artikel 2 Absatz 3 des Gesetzes vom 19.10.2022 (BGBl. I, S. 1792)

Landesbauordnung Rheinland-Pfalz (LBauO) vom 24.11.1998 (GVBl., S. 365), zuletzt geändert durch Gesetz vom 07.12.2022 (GVBl., S. 403)

Gemeindeordnung Rheinland-Pfalz (GemO) vom 31.01.1994 (GVBl., S. 153), zuletzt mehrfach geändert und § 35a neu eingefügt durch Artikel 1 des Gesetzes vom 15.03.2023 (GVBl., S. 71)

Landesnaturschutzgesetz (LNatSchG) vom 06.10.2015 (GVBl., S. 283), zuletzt geändert durch Artikel 8 des Gesetzes vom 26.06.2020 (GVBl., S. 287)

Denkmalschutzgesetz (DSchG) vom 23.03.1978 (GVBl., S. 159), zuletzt durch Artikel 4 des Gesetzes vom 28.09.2021 (GVBl., S. 543)

Landesnachbarrechtsgesetz (LNRG) in der Fassung der Bekanntmachung vom 15.06.1970 (GVBl. 1970, 198), zuletzt geändert durch Artikel 1 des Gesetzes vom 21.07.2003 (GVBl. S 209)

Bestandteile des Bebauungsplans

Dieser Bebauungsplan besteht aus der Planzeichnung im Maßstab 1:1.000 sowie den textlichen Festsetzungen. Die Begründung und der Umweltbericht sind dem Bebauungsplan beigelegt.

Legende

Art der baulichen Nutzung
(§ 5 Abs.2 Nr.1, § 9 Abs.1 Nr.1 des Baugesetzbuches -BauGB-, §§ 1 bis 11 der Baunutzungsverordnung -BauNVO-)

Bauweise, Baulinien, Baugrenzen
(§ 9 Abs.1 Nr.2 BauGB, § 22 und 23 BauNVO)

Verkehrsflächen
(§ 9 Abs.1 Nr.11 und Abs.6 BauGB)

Flächen für Versorgungsanlagen, für die Abfallentsorgung und Abwasserbeseitigung sowie für Ablagerungen
Anlagen, Einrichtungen und sonstige Maßnahmen, die dem Klimawandel entgegenwirken
(§ 5 Abs.2 Nr.2b, 4 und Abs.4, § 9 Abs.1 Nr.12, 14 und Abs.6 BauGB)

Grünflächen
(§ 5 Abs.2 Nr.5 und Abs.4, § 9 Abs.1 Nr.15 und Abs.6 BauGB)

Planungen, Nutzungsregelungen, Maßnahmen und Flächen für Maßnahmen zum Schutz, zur Pflege und zur Entwicklung von Natur und Landschaft
(§ 5 Abs.2 Nr.10 und Abs.4, § 9 Abs.1 Nr.20, 25 und Abs.6 BauGB)

Sonstige Planzeichen

Art der baulichen Nutzung →

Grundflächenzahl →

Zahl der Vollgeschosse →

Traufhöhe →

→ Geschossflächenzahl

→ Bauart und Bauweise

→ Firsthöhe

Verfahrensvermerke

Aufstellungsbeschluss

Aufstellungsbeschluss durch den Gemeinderat gemäß § 2 (1) BauGB am

Offenlegung und Beteiligung der Behörden

Offenlegung gemäß § 3 (2) BauGB vom
bis einschließlich

Behörden und Träger öffentlicher Belange Schreiben vom

Satzungsbeschluss

Satzungsbeschluss gemäß § 24 GemO und § 10 (1) BauGB am

Nusbaum, den
(Ortsbürgermeister)

Ausfertigung

Die Übereinstimmung des textlichen und zeichnerischen Inhaltes dieses Bebauungsplanes mit dem Willen des Gemeinderates sowie die Einhaltung des gesetzlich vorgeschriebenen Verfahrens zur Aufstellung des Bebauungsplanes werden bekundet.

Nusbaum, den
(Ortsbürgermeister)

Anordnung der Bekanntmachung

ortsübliche Bekanntmachung angeordnet am

Bekanntmachung

ortsübliche Bekanntmachung gemäß § 10 (3) BauGB am

Rechtskraft

In-Kraft-Treten des Bebauungsplanes am

Nusbaum, den
(Ortsbürgermeister)

Ortsgemeinde
Nusbaum

Bebauungsplan
"Bradenborn"

Fassung zum Satzungsbeschluss

Stand: 18. April 2023

Maßstab: 1:1.000

Erarbeitet durch:

Planung1
Stadtplanung | Beratung

Dipl.-Ing. Daniel Heßer
Freier Stadtplaner AKRP
Schloßstraße 11
54516 Wittlich

www.planung1.de
info@planung1.de
T 06571 177 98 00
F 06571 177 98 01